www.architektur-werkstatt.at
architektur haderer

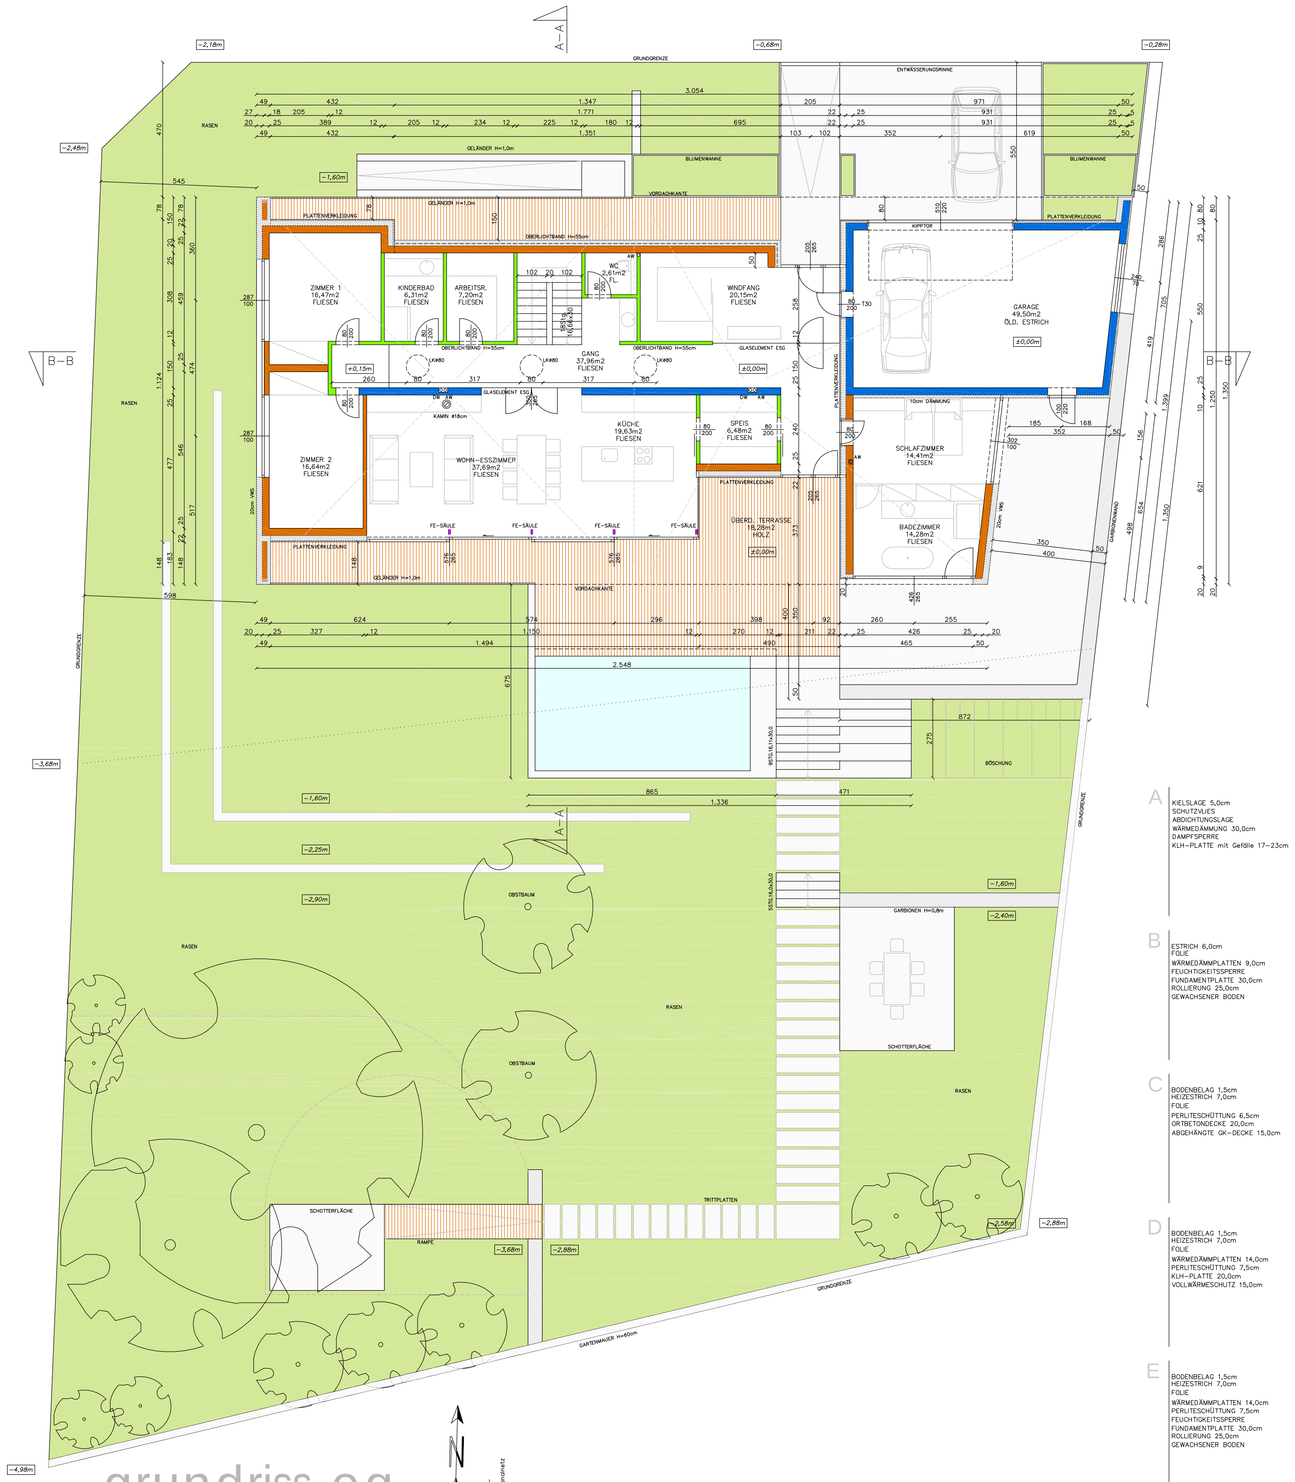

grundriss-eg

A KIESLAGE 5,0cm
SCHUTZVLIES
ABDICHTUNGSLAGE
WÄRMEDÄMMUNG 30,0cm
DAMPFSPERRE
KUH-PLATTE mit Gefälle 17-23cm

B ESTRICH 6,0cm
FOLIE
WÄRMEDÄMMPLATTEN 9,0cm
FEUCHTIGKEITSSPERRE
FUNDAMENTPLATTE 30,0cm
ROLLIERUNG 25,0cm
GEWACHSENER BODEN

C BODENBELAG 1,5cm
HEIZESTRICH 7,0cm
FOLIE
PERLITESCHÜTTUNG 6,5cm
ORTBETONDECKE 20,0cm
ABGEHÄNGTE DK-DECKE 15,0cm

D BODENBELAG 1,5cm
HEIZESTRICH 7,0cm
FOLIE
WÄRMEDÄMMPLATTEN 14,0cm
PERLITESCHÜTTUNG 7,5cm
KUH-PLATTE 20,0cm
VOLLWÄRMESCHUTZ 15,0cm

E BODENBELAG 1,5cm
HEIZESTRICH 7,0cm
FOLIE
WÄRMEDÄMMPLATTEN 14,0cm
PERLITESCHÜTTUNG 7,5cm
FEUCHTIGKEITSSPERRE
FUNDAMENTPLATTE 30,0cm
ROLLIERUNG 25,0cm
GEWACHSENER BODEN

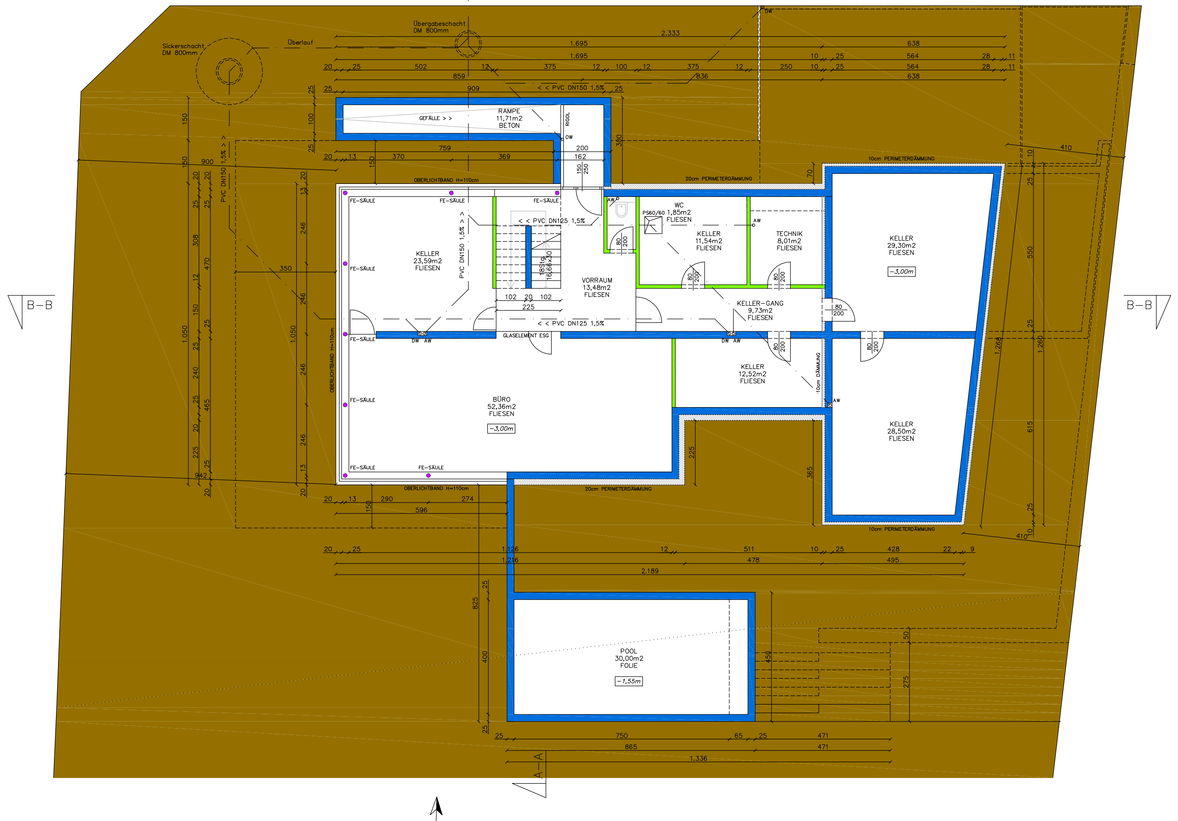

grundriss-kg

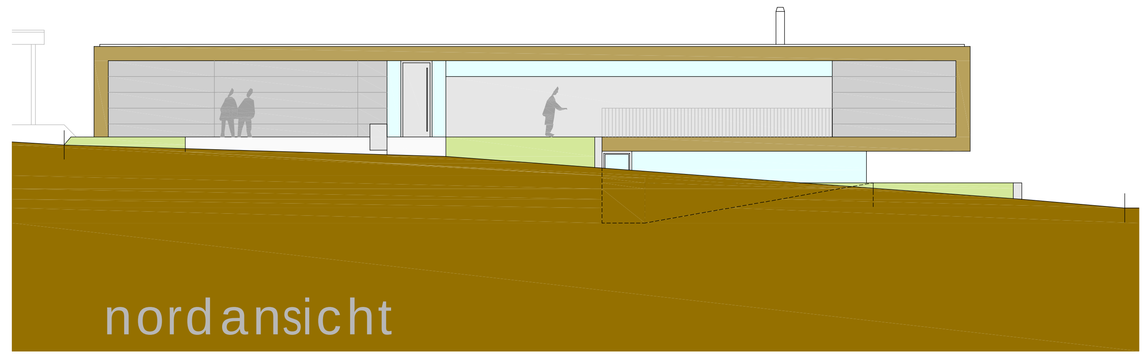

nordansicht

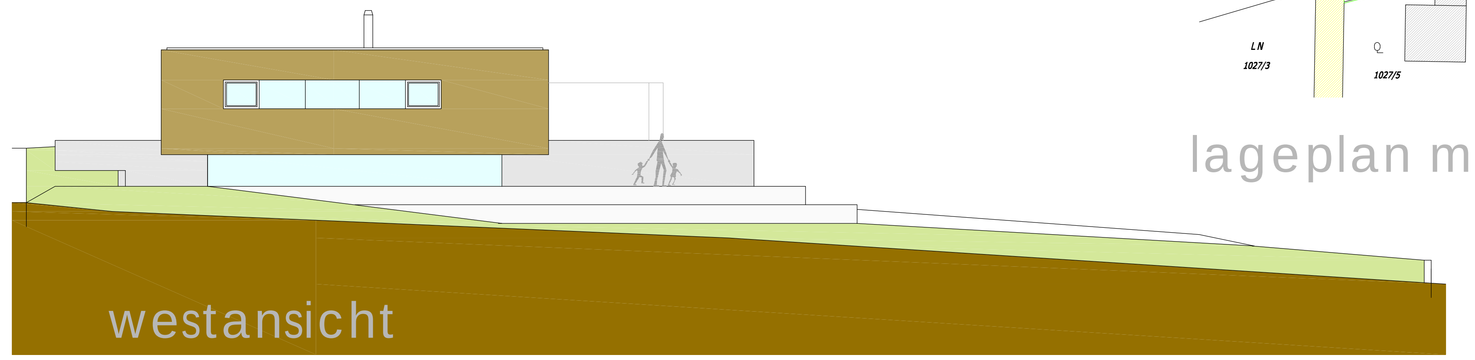

westansicht

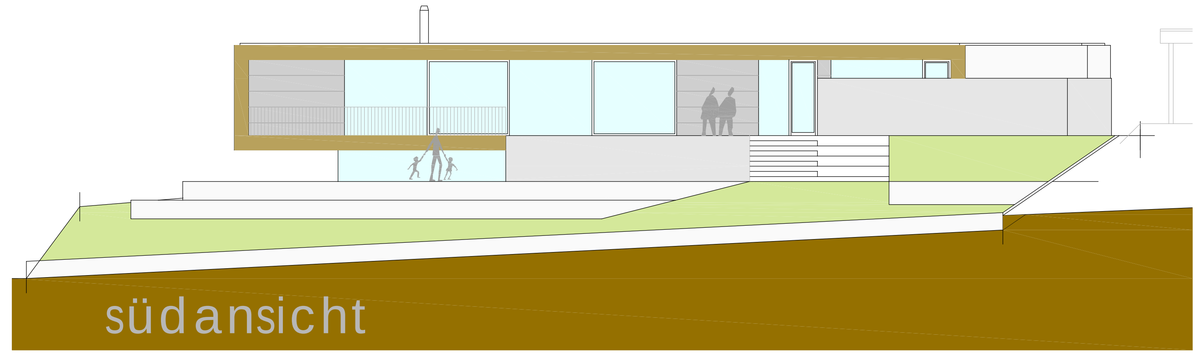

südansicht

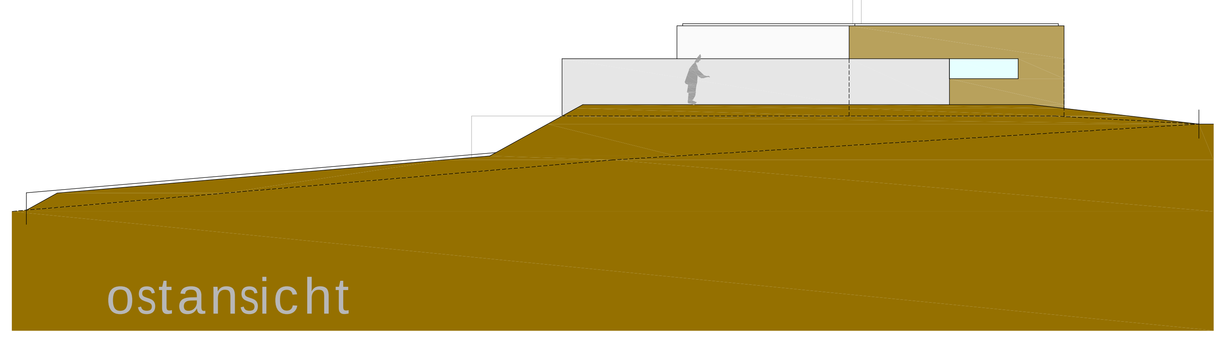

ostansicht

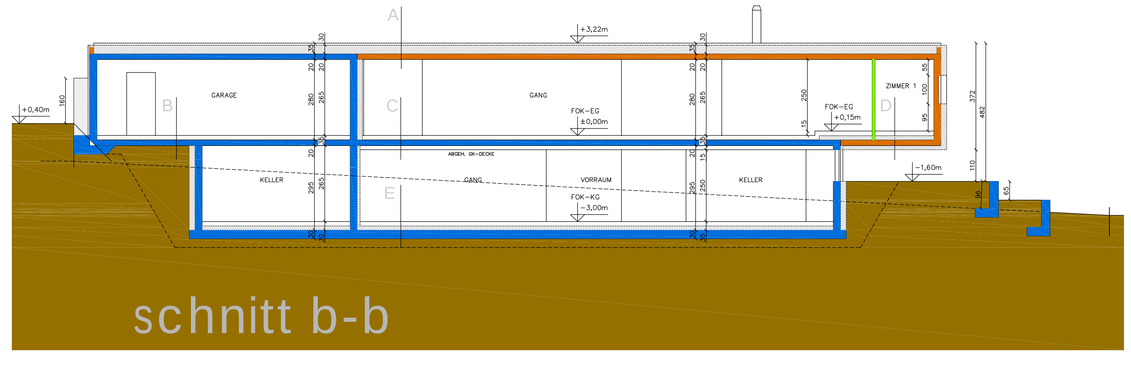

schnitt b-b

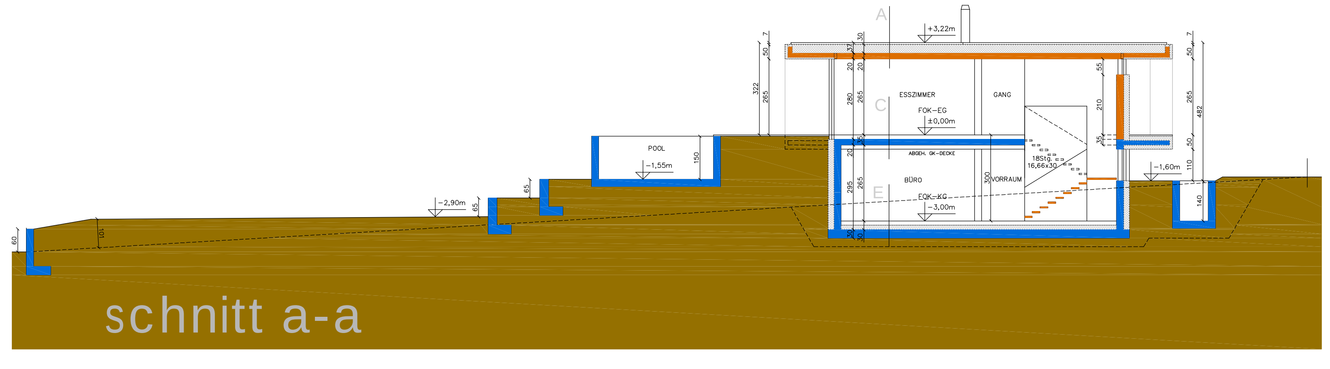

schnitt a-a

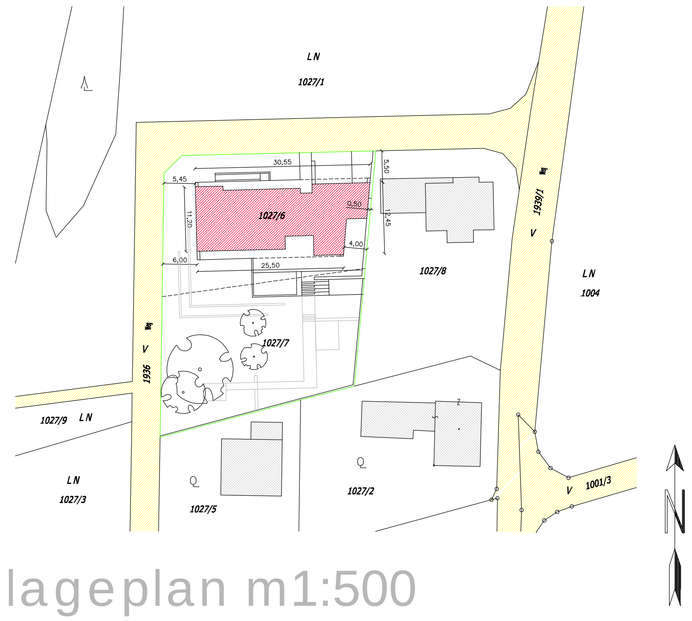

lageplan m1:500

DIE UNTEN ANGEFÜHRTEN NACHBARN HABEN DURCH IHRE UNTERSCHRIFTEN AUF DEM BAUPLAN ERKLÄRT GEGEN DAS BAUVORHABEN KEINE EINWENDUNGEN ZU ERHEBEN.

Parz.Nr: 1026/2, 1021/1
PUMSENBERGER Edith
Trogweinerstraße 26, 4230 Pregarten

Parz.Nr: 1027/1
KÄFERBÖCK Walter + Erika
Althauserstraße 30, 4230 Pregarten

Parz.Nr: 1004
BRANDSTETTER Julius + Friederike
Silberbach 22, 4230 Pregarten

Parz.Nr: 1027/8
BEER DI(FH) Christian + Britta
Türnberg 1, 4224 Wartberg

Parz.Nr: 1027/2
HACKL Franz + Monika
Pregartsdorf 53, 4230 Pregarten

Parz.Nr: 1027/5
HACKL Hilda
Pregartsdorf 53, 4230 Pregarten

Parz.Nr: 1001/4
BRANDSTETTER Walter + Edith
Silberbach 53, 4230 Pregarten

Parz.Nr: 1027/3, 1027/9, 1027/4
STITZ Franz + Gerlinde
Silberbach 5, 4230 Pregarten

Parz.Nr: 1075/2
STÖCHER Johann
Trogweinerstraße 16, 4230 Pregarten

Parz.Nr: 1075/13
BRUNNBAUER Ulrike
Silberbach 60a, 4230 Pregarten

Parz.Nr: 1075/14
ELMECKER Ing. Dietmar + Dorothea
Weingarten 4, 4232 Hagenberg

Parz.Nr: 1037/1
HACKL Reinhold
Pregartsdorf 53, 4230 Pregarten

Parz.Nr: 1034
ROCKENSCHAUB Alois, HACKL Martina
Silberbach 6, 4230 Pregarten

Parz.Nr: 1037/2
JANK Christian Johannes + Maria
Silberbach 8, 4230 Pregarten

Parz.Nr: 1037/3
KLEIN Gerhard + Gerlinde
Silberbach 10, 4230 Pregarten

einreichplan

m 1:100

Neubau eines Einfamilienhauses

PLANINHALT:
Grundrisse, Schnitt A-A, Ansichten, Lageplan

BAUHERR:
Martina SCHWENDINGER
Leitnerstraße 4a, 4209 Engerwitzdorf

Ing. Michael HADERER
Silberbach 153, 4230 Pregarten
Tel.: 0699/14031800

PLANVERFASSER:

DER PLANVERFASSER BESITZTZT DIE ÜBERRECHTSMÄßIG MIT DEM BEBAUUNGSPLAN UND ALLEN BAURECHTLICHEN VORSCHRIFTEN.

GRUNDEIGENTÜMER:
Martina SCHWENDINGER
Leitnerstraße 4a, 4209 Engerwitzdorf

Ing. Michael HADERER
Silberbach 153, 4230 Pregarten
Tel.: 0699/14031800

BAUTRÄGER:

DER BAUTRÄGER BESITZTZT DIE ORDNUNGSMÄßIGE ÜBERNAHME DER GESAMTEN BAUAUSFÜHRUNG

PARZ.NR.:	EZ:	KG:
1027/6, 1027/7	1504	41110 Pregarten

ANTLICHE VERMERKE:

DATUM:	GEZ:	FLÄCHE:	PLAN.NR.:
16.9.2005	HM	1,03m2	einreich/had_sch-01

DIMENSIONIERUNG DER TRAGENDEN BAUTEILE NACH STATIKERANGABEN !
FUNDAMENTIERUNG LT. STATIKANGABEN UND BAUGRUNDBESCHAFFENHEIT !
MASSE UND KOTEN PRÜFEN !