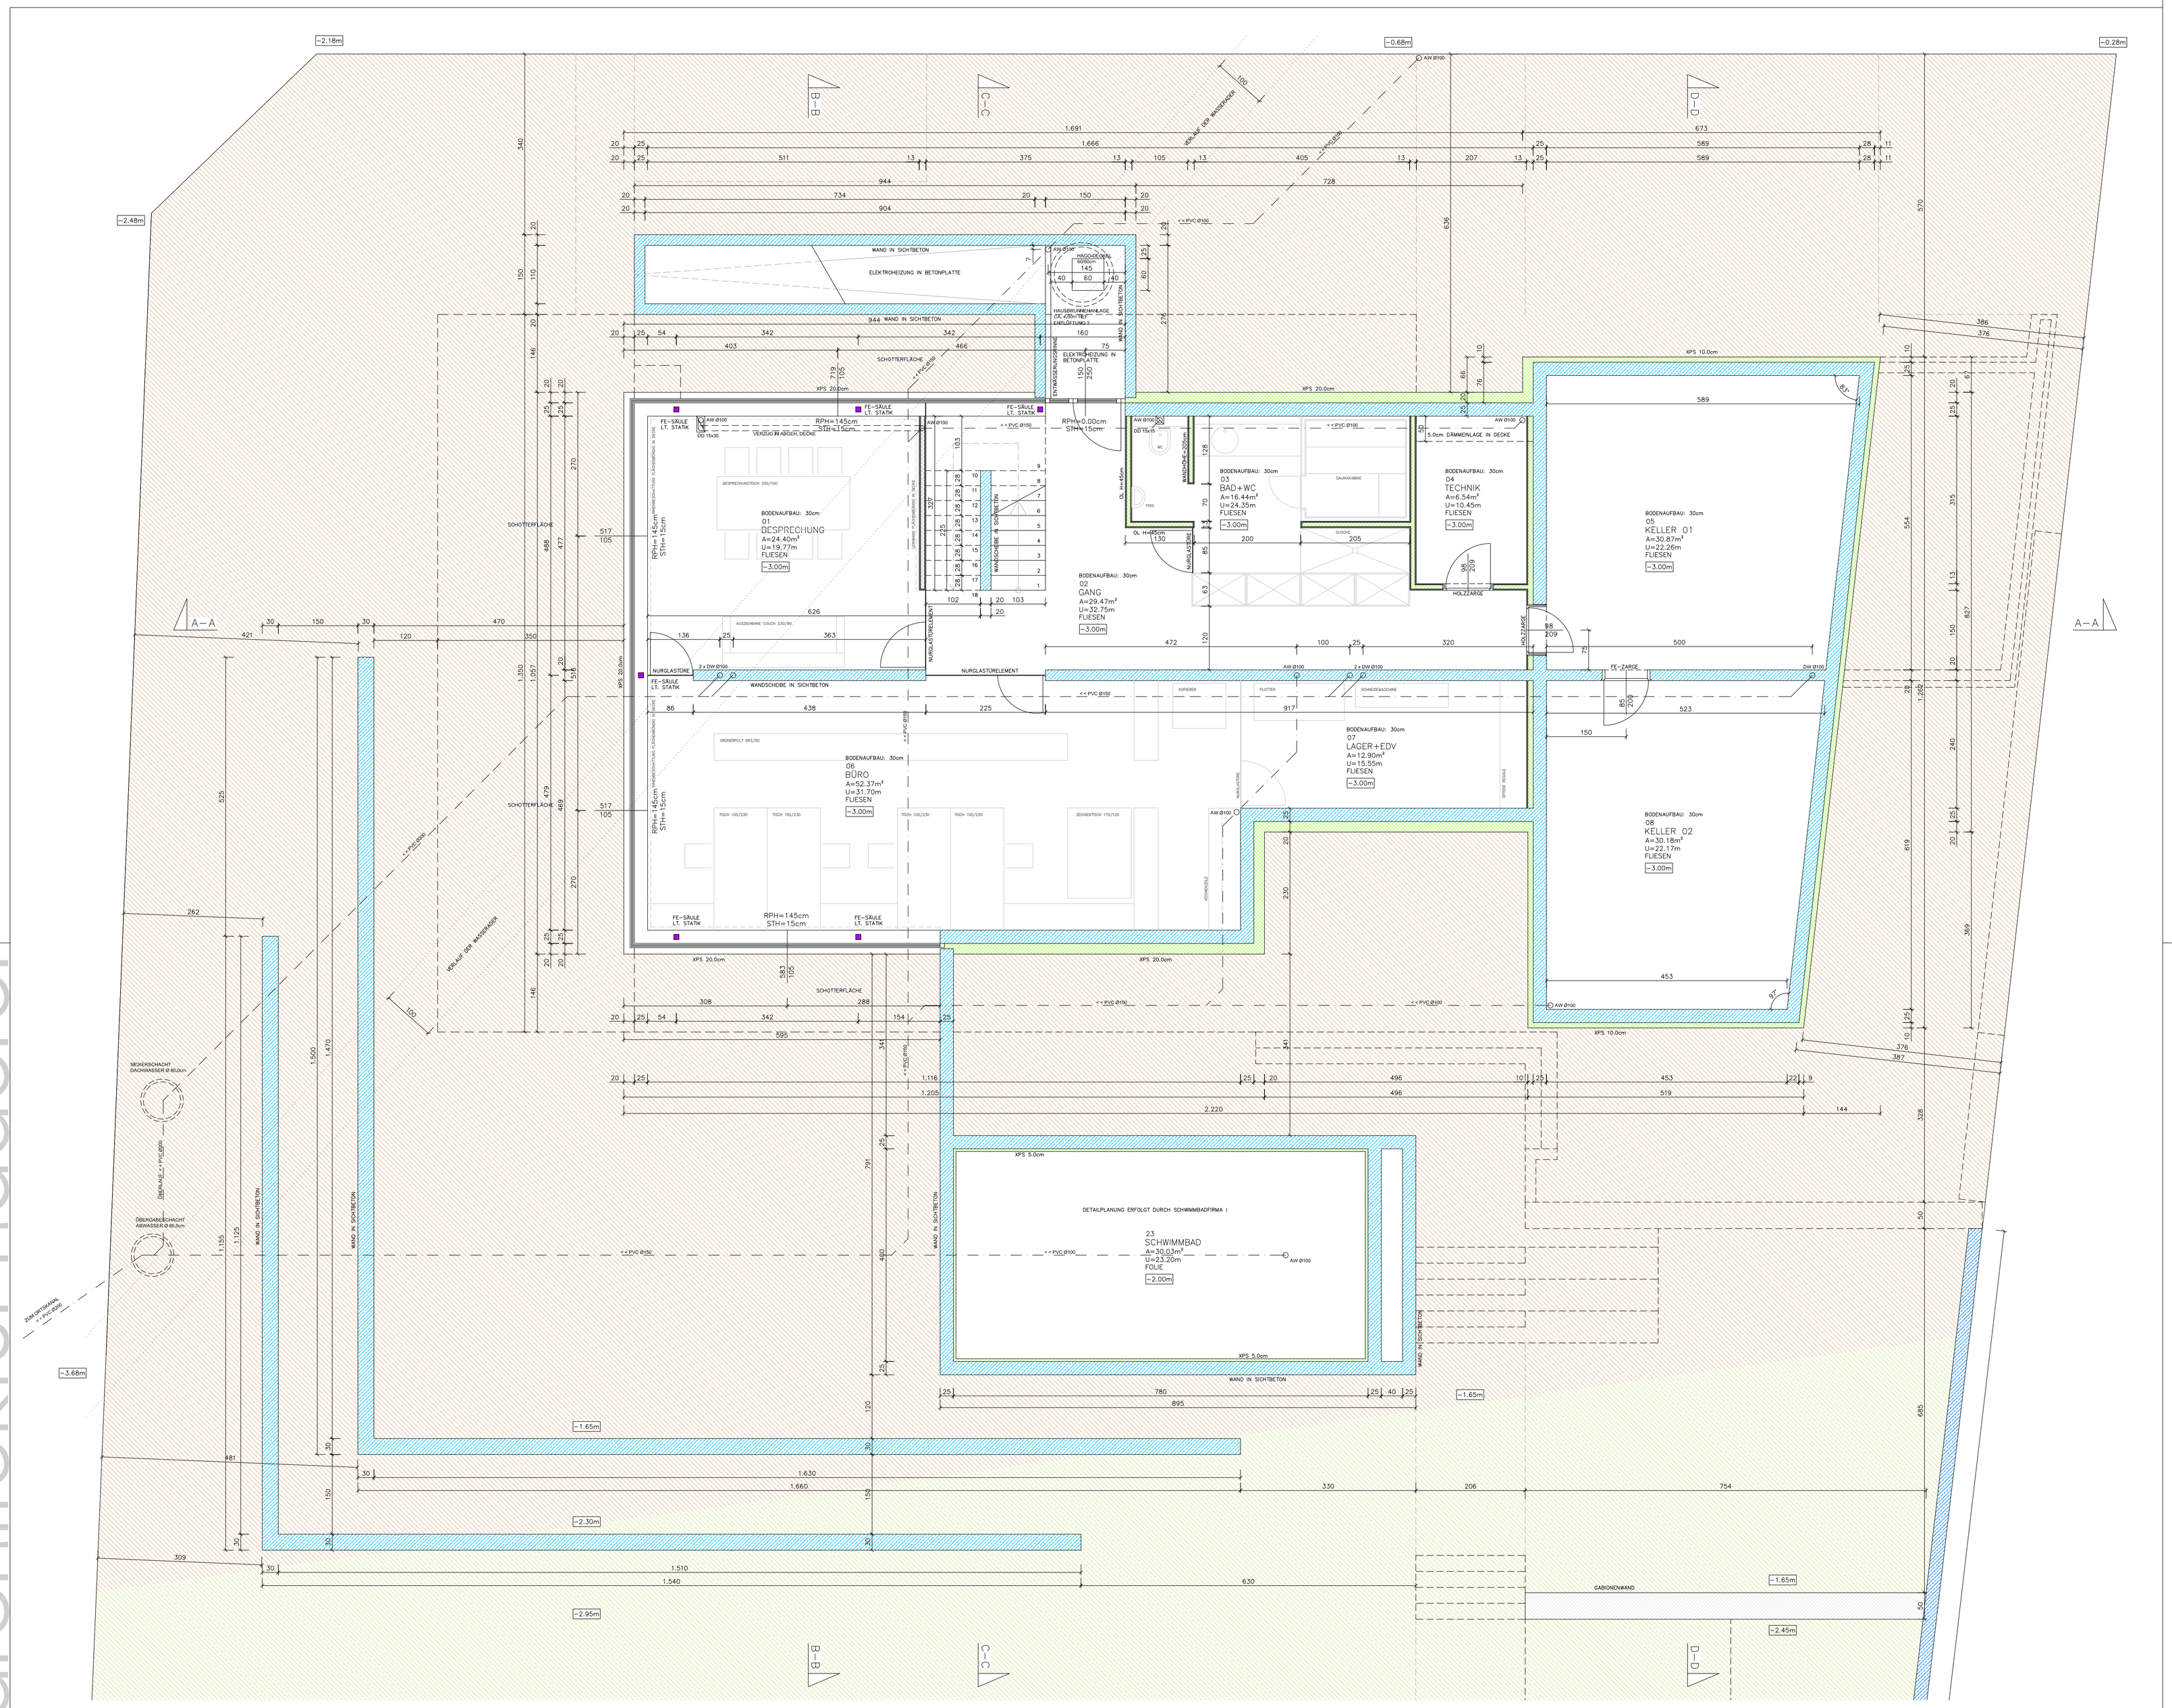

LEGENDE

OK	OBERKANTE	J	JALOUSIE
UK	UNTERKANTE	S	SANITÄR
DOK	(Roh-)DECKENOBERKANTE	H	HEIZUNG
DUK	(Roh-)DECKENUNTERKANTE	E	ELEKTRO
FOK	FUNDAMENTOBERKANTE	L	LÜFTUNG
FFOK	FERTIGE FUSSBODENOBERKANTE	LS	LÜFTUNGSSCHACHT
RPH	PARAPETHÖHE (Rohbaumaß)	AR	ABFALLROHR
FPH	PARAPETHÖHE (Fertigmaß)	RR	REGENROHR
STH	STURZHÖHE (Rohbaumaß)	SD	SCHACHTDECKEL
STUK	STURZUNTERKANTE	SS	SCHACHTSOHLE
ADUK	ABGEHÄNGTE DECKE UK	PS	PUTZSCHACHT
DV	DECKENVERTIEFUNG	KS	KANALSOHLE
WS	WANDSCHLITZ	GV	GERUCHSVERSCHLUSS
WD	WANDDURCHBRUCH	BA	BENZINABSCHEIDER
DD	DECKENDURCHBRUCH	SA	SEIFENABSCHEIDER
FD	FUNDAMENTDURCHBRUCH	FF	FETTFANG
RL	ROHBAULICHTE		
STL	STOCKLICHTE		
D	FENSTER DREHBAR		
DK	FENSTER DREHKIPPBAR		
F	FIXVERGLASUNG		

ÄNDERUNGEN

DATUM	PLANNR.	ÄNDERUNGS- BZW. ERGÄNZUNGSHINWEIS
...	...	...

FENSTERMASSE SIND MAUERLICHTEN, STAHLZARGEN SIND STOCKLICHTEN,
HOLZZARGEN SIND MAUERLICHTEN ! ALLE MASSE SIND ZU ÜBERPRÜFEN !

FAM. HADERER / SCHWENDINGER

NEUBAU EINES EINFAMILIENHAUSES, 4230 PREGARTEN
GST.NR.: 1026/7, EZ.: 1504, KG: PREGARTEN

architekturwerkstatt
haderer
4230 Pregarten, Grünbichl 60
Telefon 07236 / 20066
Telefax 07236 / 20066-4
office@architektur-werkstatt.at
www.architektur-werkstatt.at

POLIERPLAN

Plan NR.:	POL-HAD/SCH-01-01		
Datum: 10.01.2006	Gez.:	MIHA	

GRUNDRISS - KG

M 1:50

architektur haderer